



INNGANGSFASADE

Sted Munkerudsletta Borettslag Brattvollveien XX, 1164 Oslo	Tittel Forsidehus Inngangsfasade	Tegn.nr. 101	Dato 09.09.2020	Rev. 01
Andelseier Ola og Kari Normann			Tegnet A.E.Haugen tlf. 95056420	M&l i A4 1:100

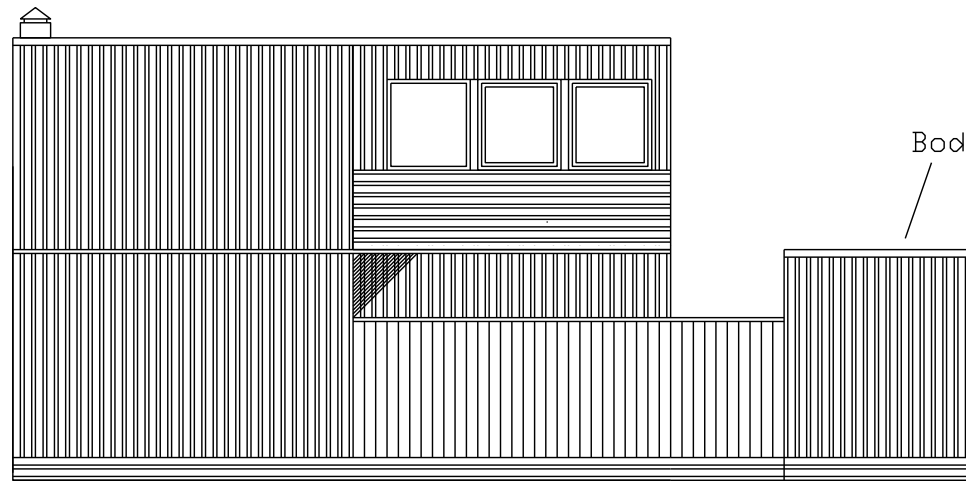


SPISESTUEFASADE

Sted Munkerudsletta Borettslag Brattvollveien XX, 1164 Oslo	Tittel Forsidehus Spisestuefasade	Tegn.nr. 102	Dato 09.09.2020	Rev. 01
Andelseier Ola og Kari Normann			Tegnet A.E.Haugen tlf. 95056420	M&l i A4 1:100

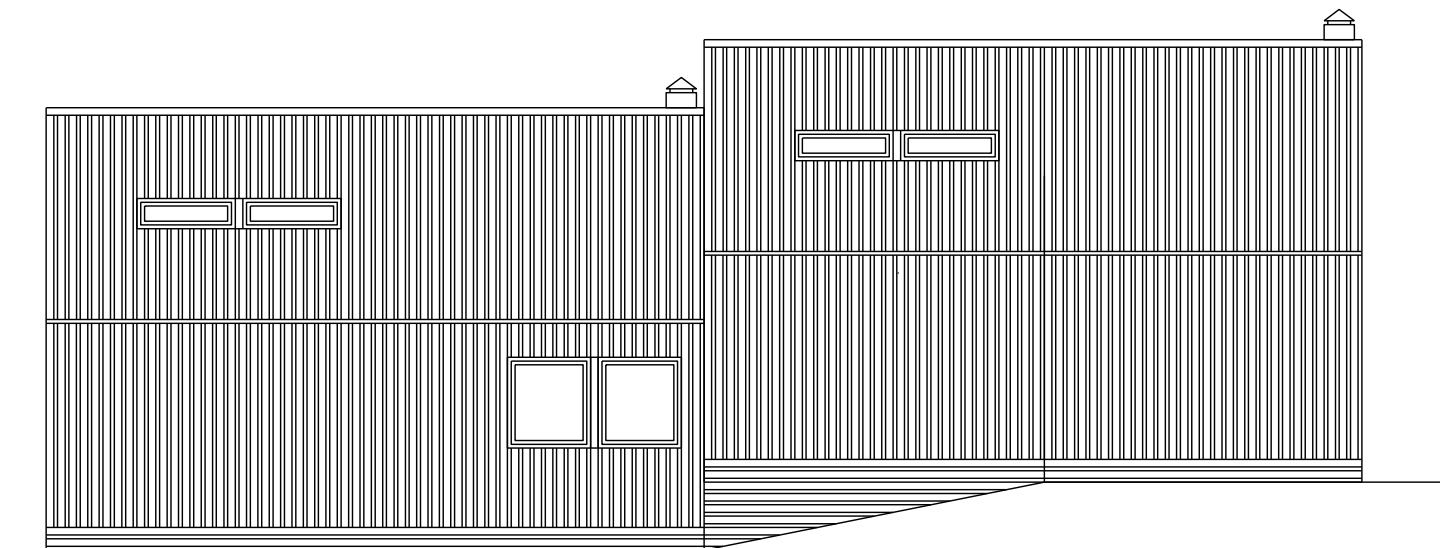

KJØKKENFASADE

Sted Munkerudsletta Borettslag Brattvollveien XX, 1164 Oslo	Tittel Forsidehus Kjøkkenfasade	Tegn.nr. 103	Dato 09.09.2020	Rev. 01
Andelseier Ola og Kari Normann			Tegnet A.E.Haugen tlf. 95056420	M&l i A4 1:100

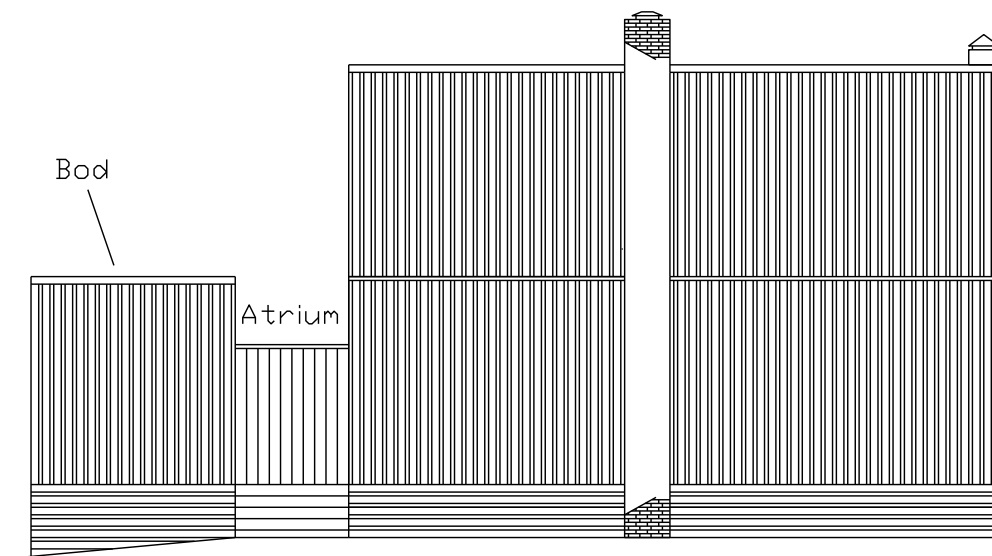


STUEFASADE

Sted Munkerudsletta Borettslag Brattvollveien XX, 1164 Oslo	Tittel Forsidehus Stuefasade	Tegn.nr. 104	Dato 09.09.2020	Rev. 01
Andelseier Ola og Kari Nordmann			Tegnet A.E.Haugen tlf. 95056420	M&l i A4 1:100




INNGANGSFASADE

Sted Munkerudsletta Borettslag Brattvollveien XX, 1164 Oslo	Tittel  Baksidehus Inngangsfasade	Tegn.nr.  201	Dato 16.09.2020	Rev. 01
Andelseier Ola og Kari Nordmann			Tegnet A.E.Haugen tlf. 95056420	M&l i A4 1:100

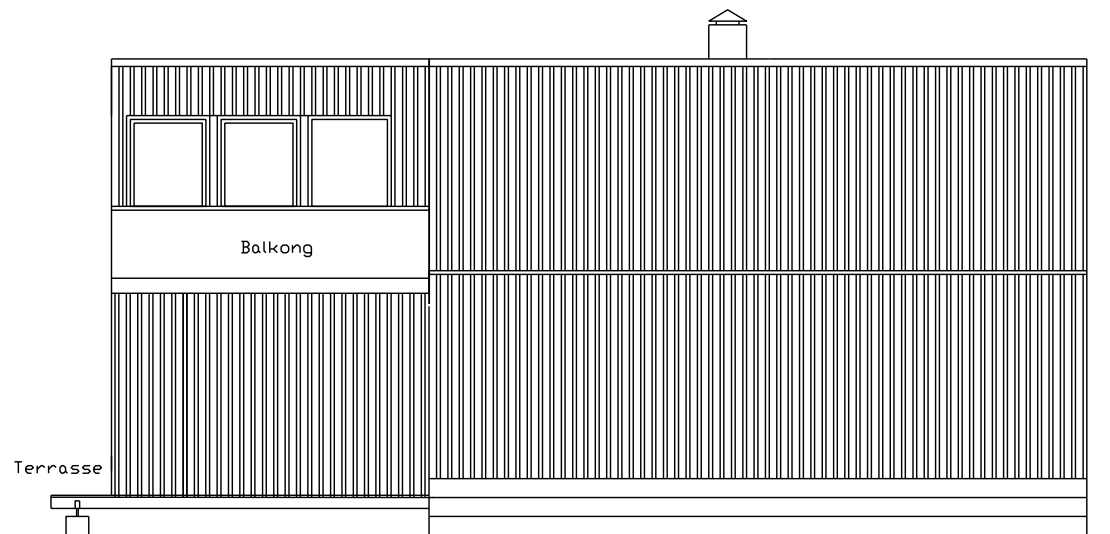


SPISESTUEFASADE

Sted Munkeudsetta Borettslag Brattvollveien XX, 1164 Oslo	Tittel Baksiddehus Spisestuefasade	Tegn.nr. 202	Dato 16.09.2020	Rev. 01
Andelseier Ola og Kari Nordmann			Tegnet A.E.Haugen tlf. 95056420	M&l i A4 1:100

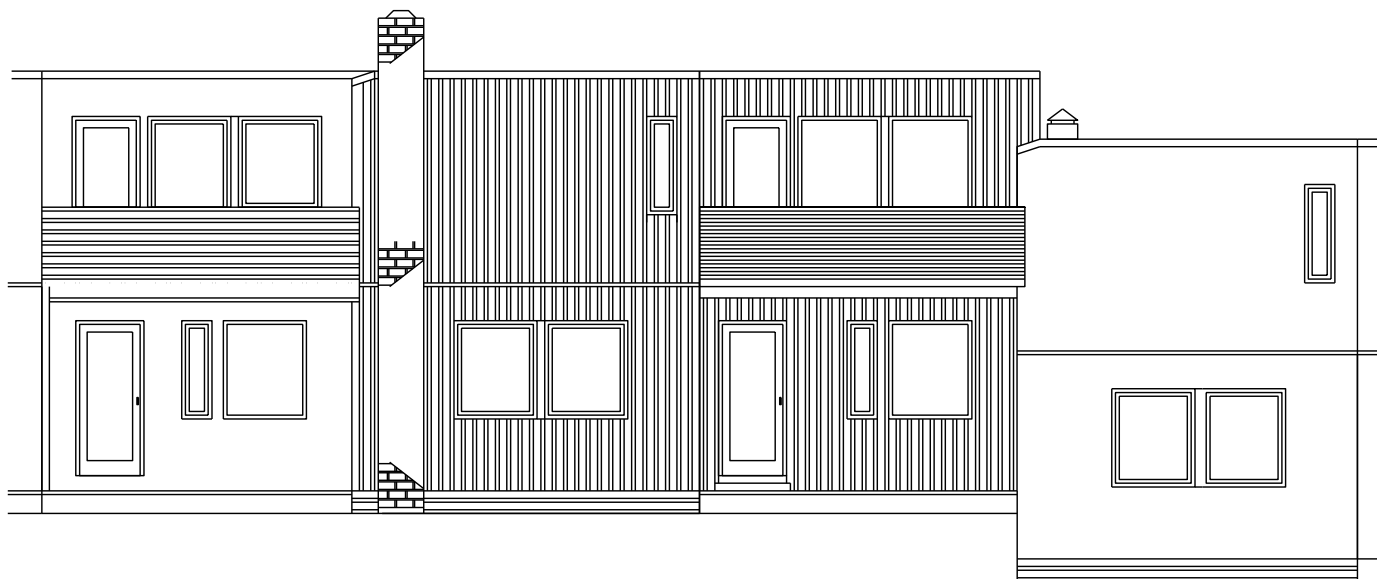

TERRASSEFASADE

Sted Munkerudsletta Borettslag Brattvollveien XX, 1164 Oslo	Tittel  Baksidehus Terrassefasade	Tegn.nr.  203	Dato 16.09.2020	Rev. 01
Andelseier Ola og Kari Nordmann			Tegnet A.E.Haugen tlf. 95056420	M&l i A4 1:100

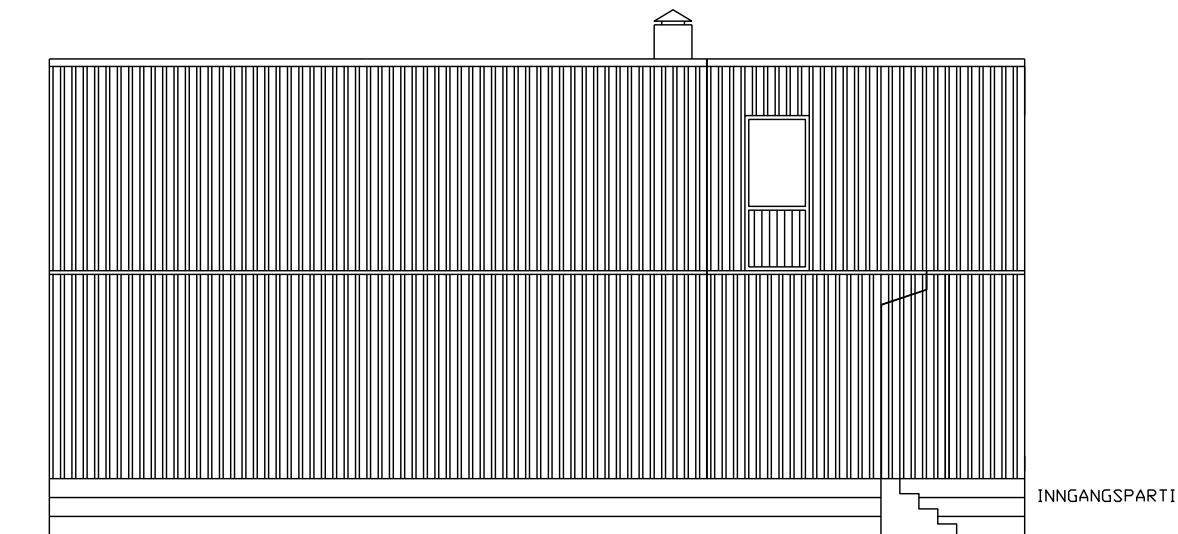

STUEFASADE

Sted Munkerudsletta Borettslag Brattvollveien XX, 1164 Oslo	Tittel Baksidarhus Stuefasade	Tegn.nr. 204	Dato 16.09.2020	Rev. 01
Andelseier Ola og Kari Nordmann			Tegnet A.E.Haugen tlf. 95056420	M&l i A4 1:100